




下端見切見上図

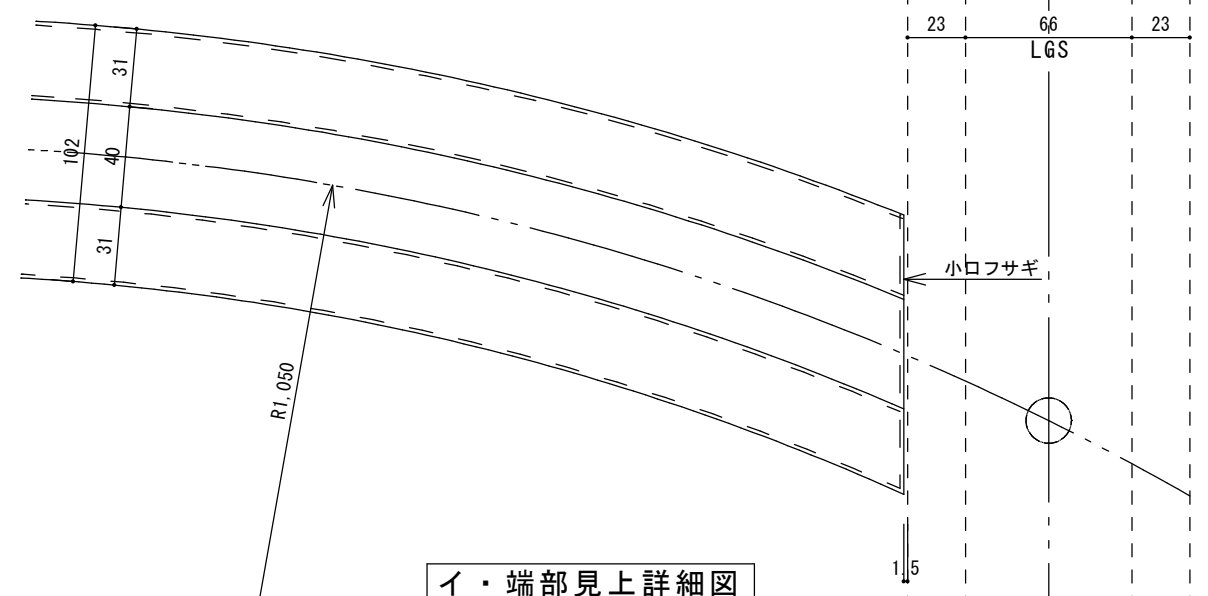

イ・端部見上詳細図

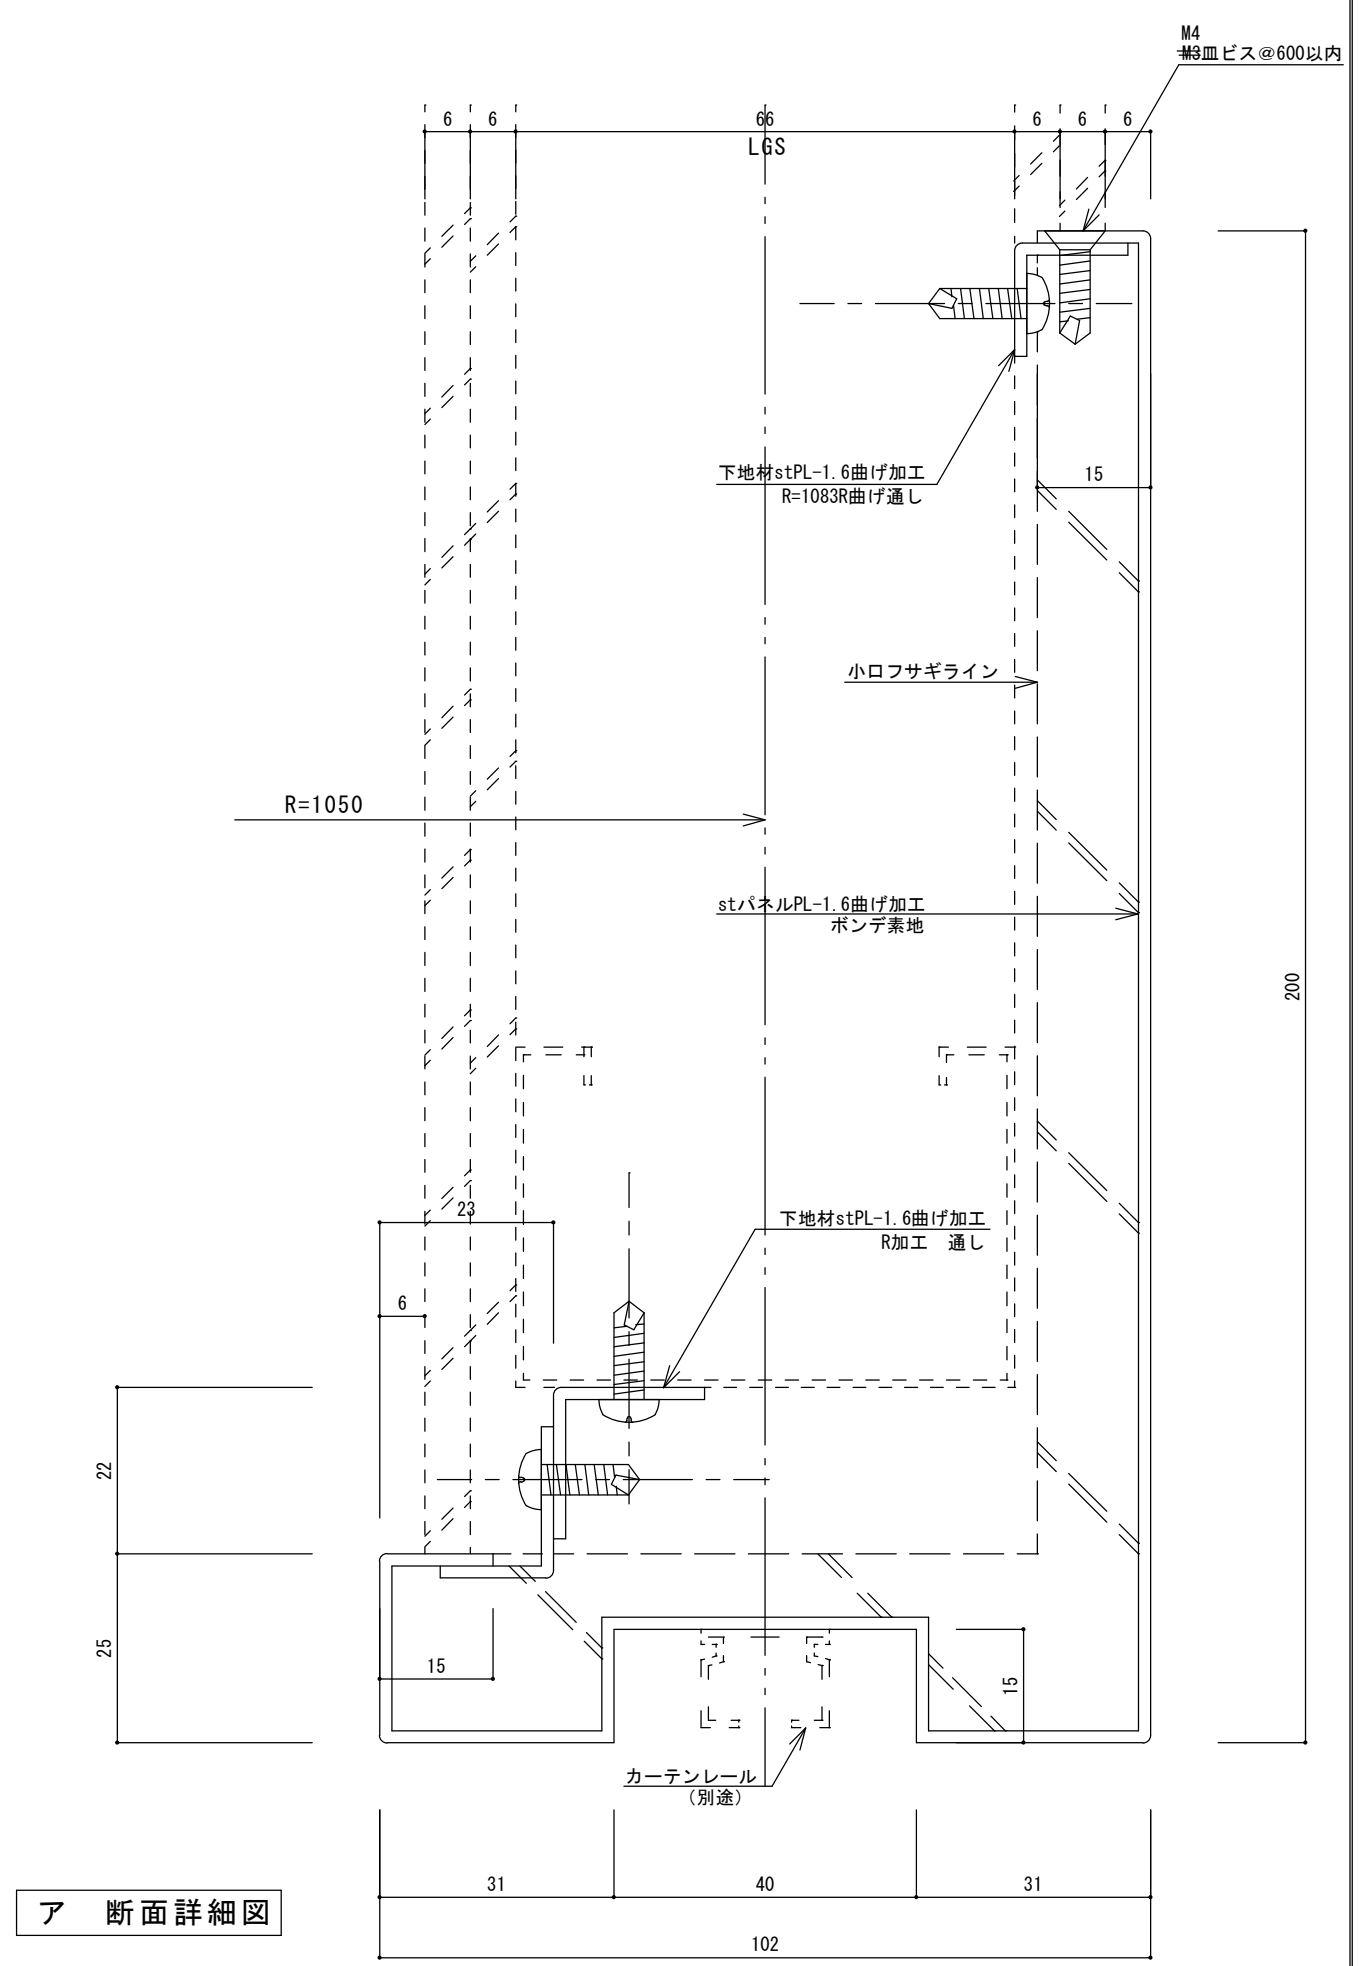

ア 断面詳細図

特記事項	 株式会社 ハコセン ○ 本社設計部 大和市福田6-1-20 (般~13) 第43947号 ○ 横浜支店 横浜市西区戸部町3-68-3	御承認	検図	製図	工事名称	縮尺	図面番号
				営業担当	図面名称		