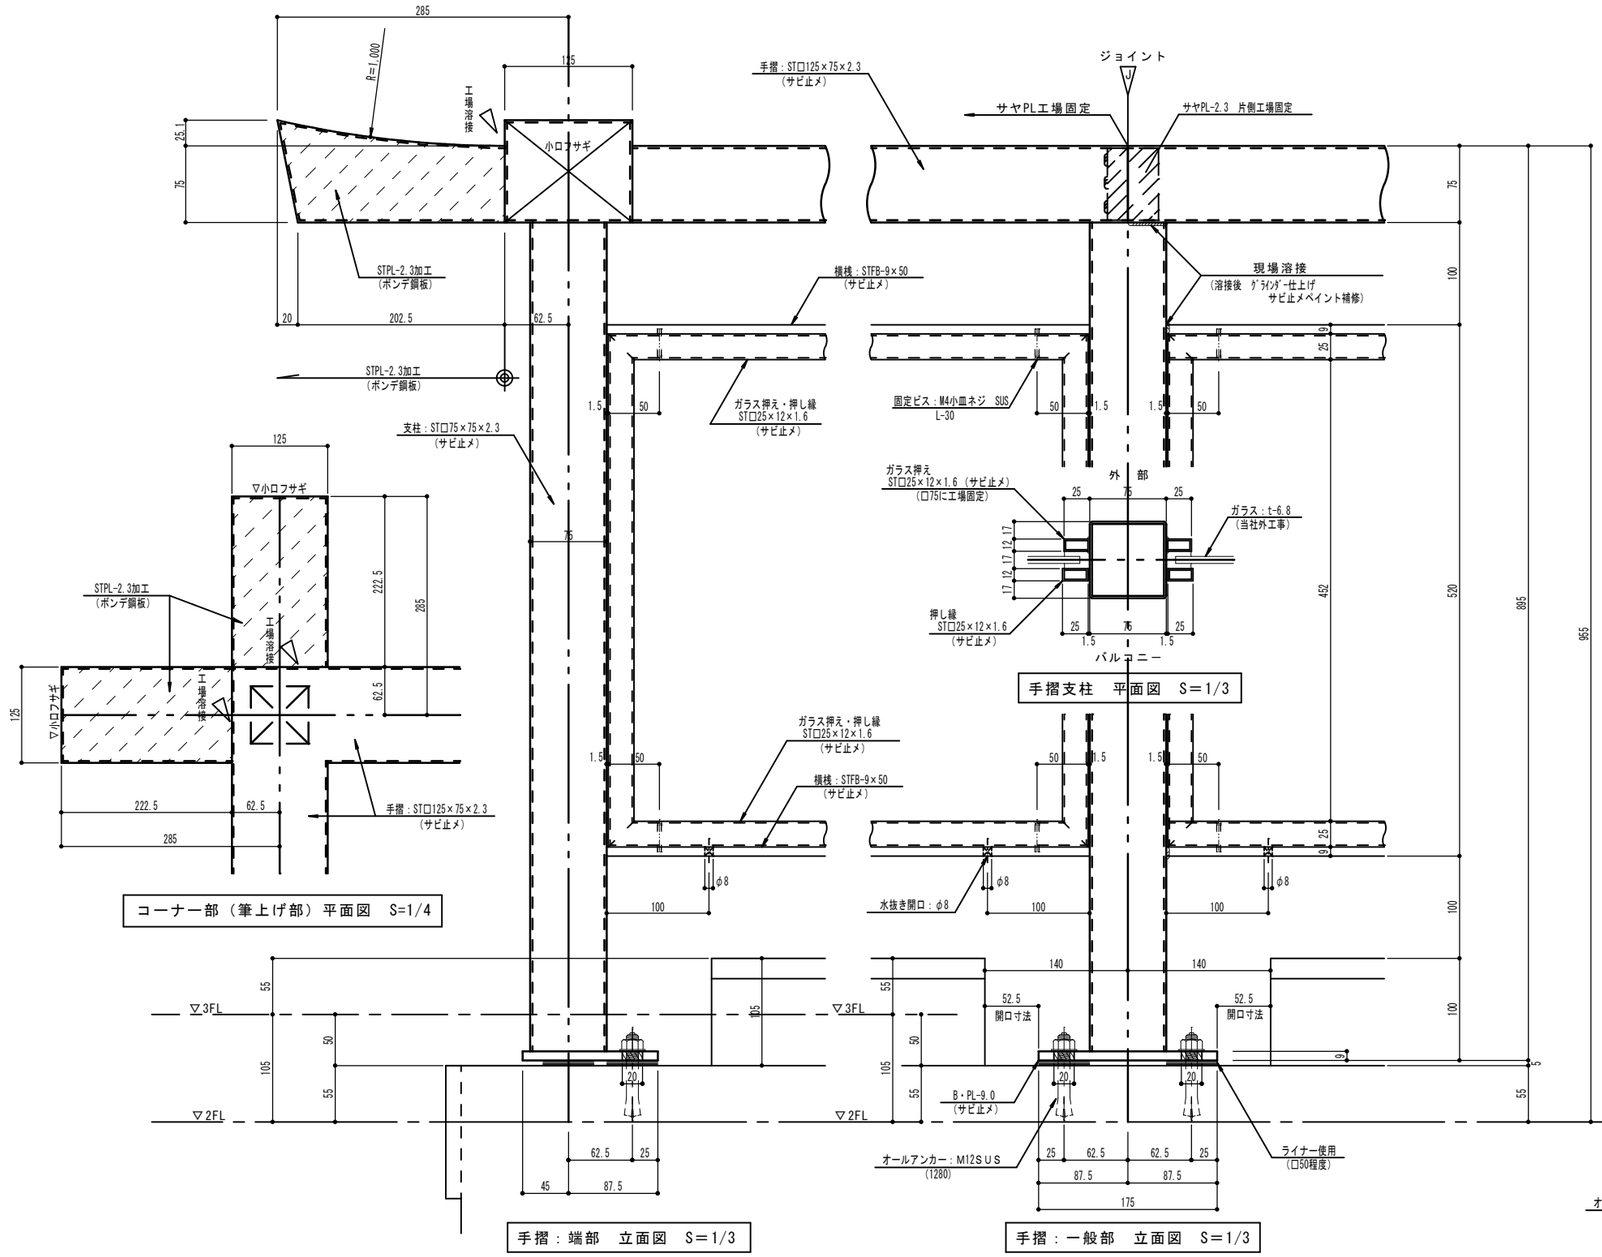

コーナー部（筆上げ部）平面図　S=1/4

手摺：端部　立面図　S＝1/3

手摺支柱　平面図　S＝1/3

手摺：一般部　立面図　S＝1/3

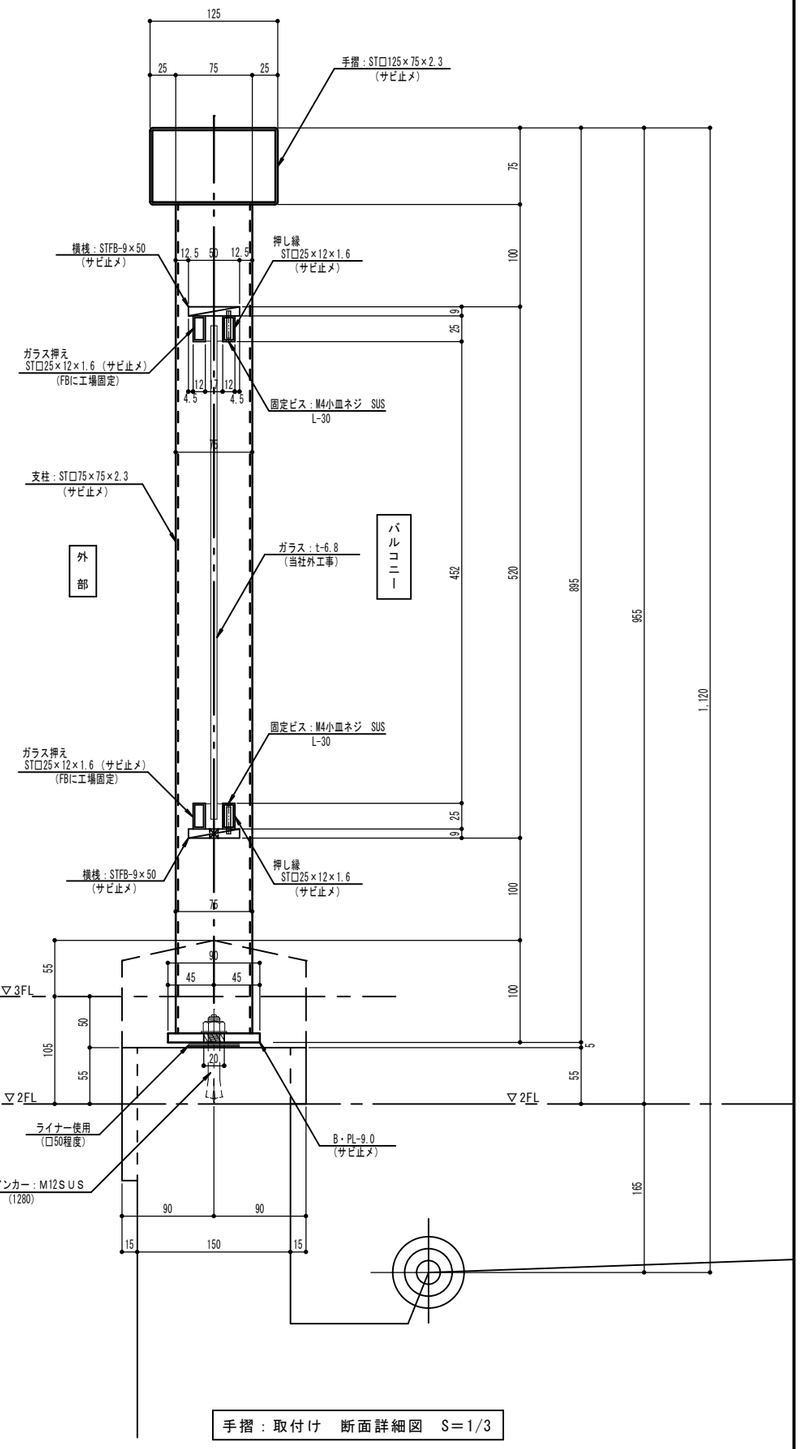

手摺：取付け　断面詳細図　S＝1/3

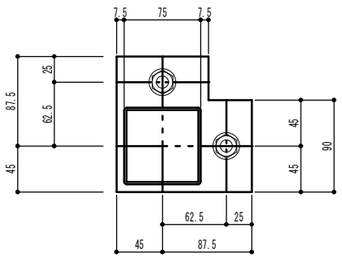

コーナー部：B・PL　平面図　S=1/3

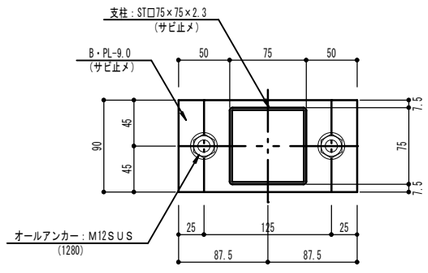

一般部：B・PL　平面図　S=1/3

/ 提出 / 迄に御承認願います		特記事項	専 株式会社 ハ コ セ ン （般～13）第43947号	○本社設計部　大和市福田６－１－２０ ○横浜支店　横浜市西区戸部町３－６８－３	受　願	検図	製図 営業担当	工事名称 図面名称 バルコニー手摺図　詳細図	A1 1/3・4 A2 A3	縮尺 図面番号 -	工事番号 —