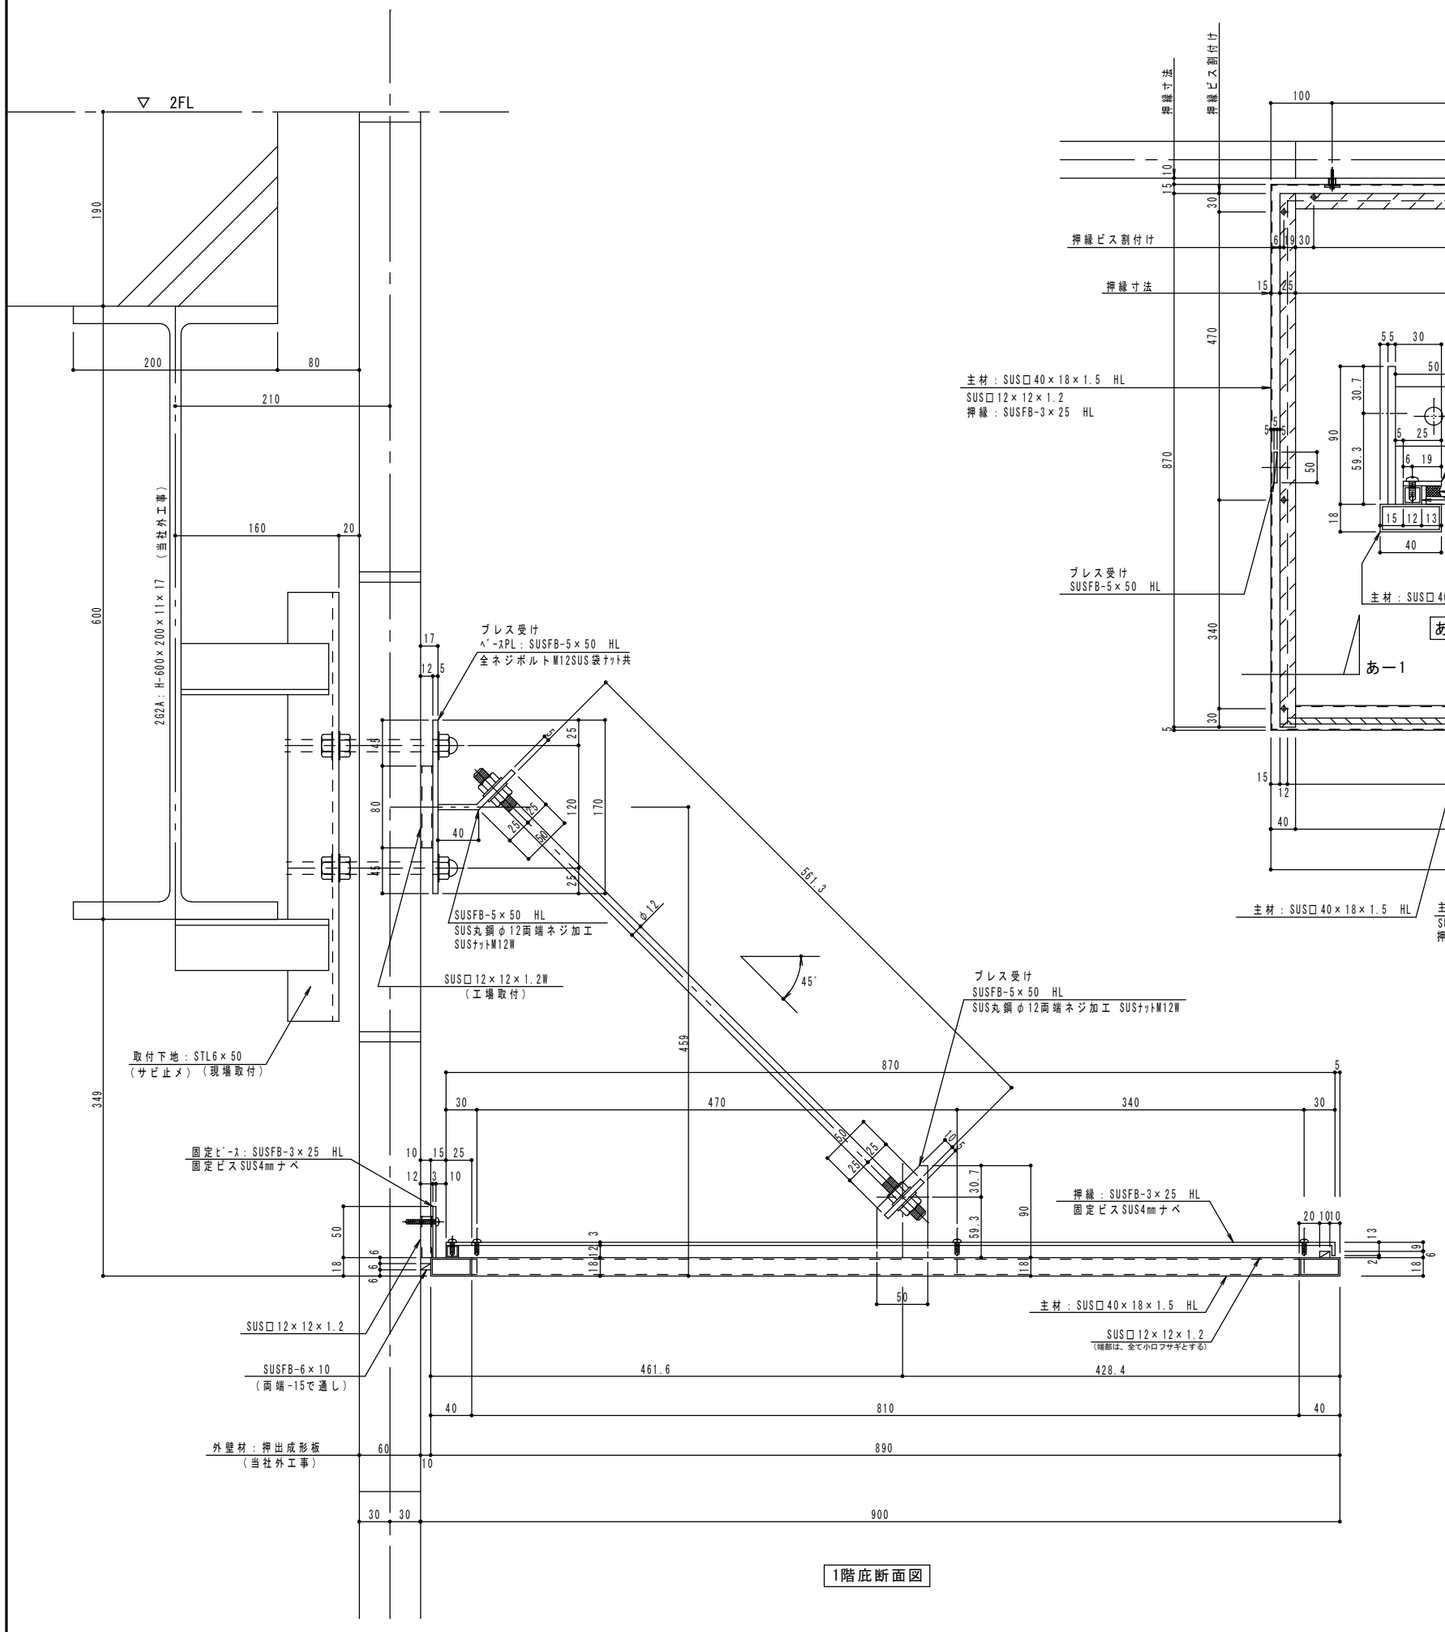

1階庇断面図

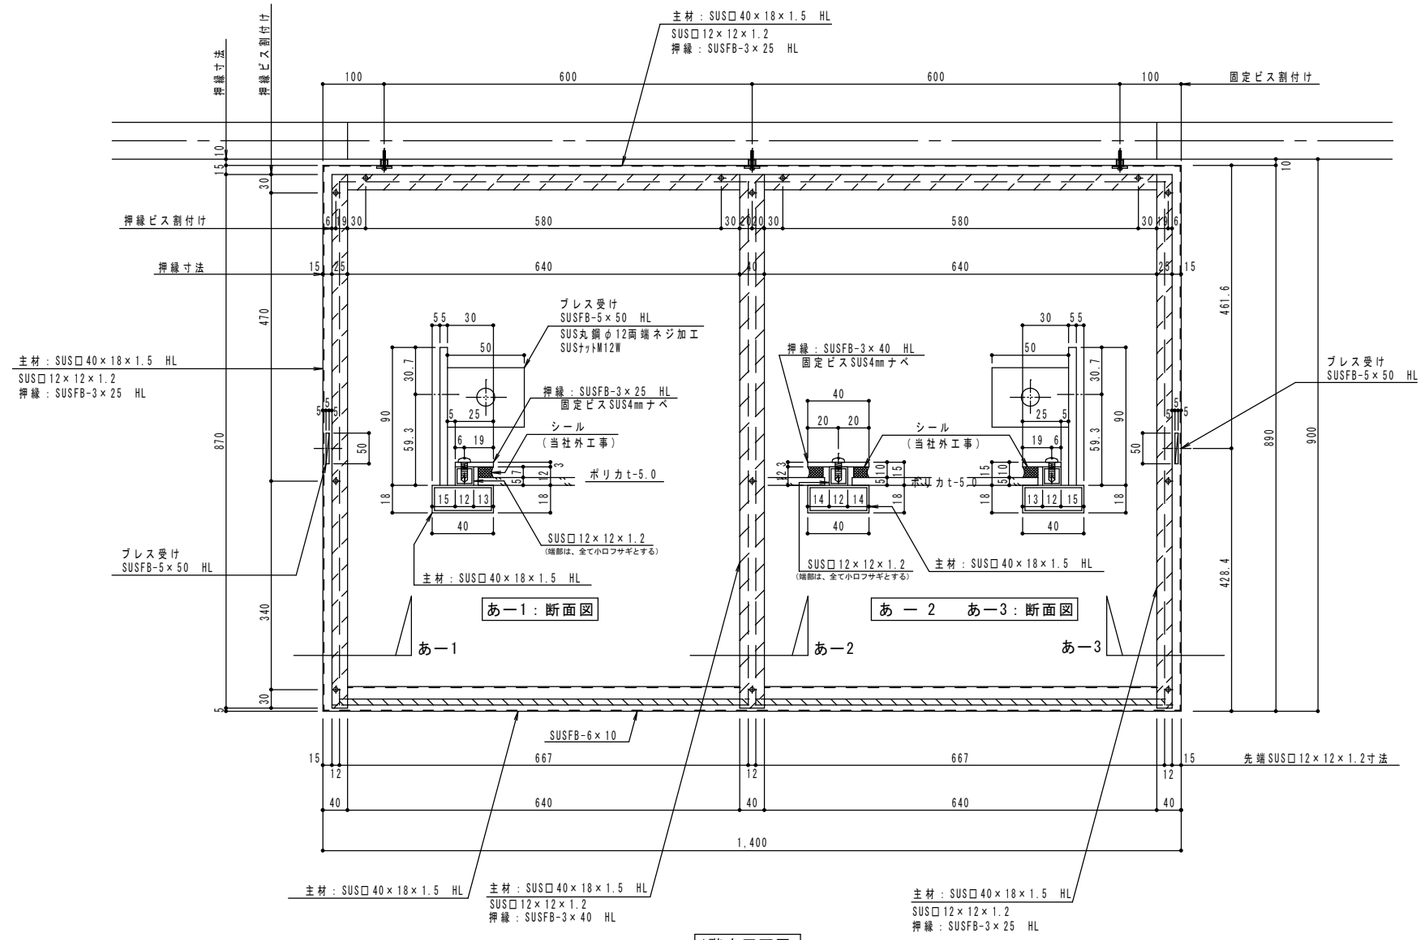

1階庇平面図

/	特記事項	株式会社 ハ コ セ ン （般～13）第43947号	○本社設計部 大和市福田６－１－２０ ○横浜支店 横浜市西区戸部町３－６８－３	御承認	検図	製図	工事名称	工事番号 —
						営業担当	図面名称 庇：詳細図	縮尺 A1 1/2・3 A2 A3 図面番号