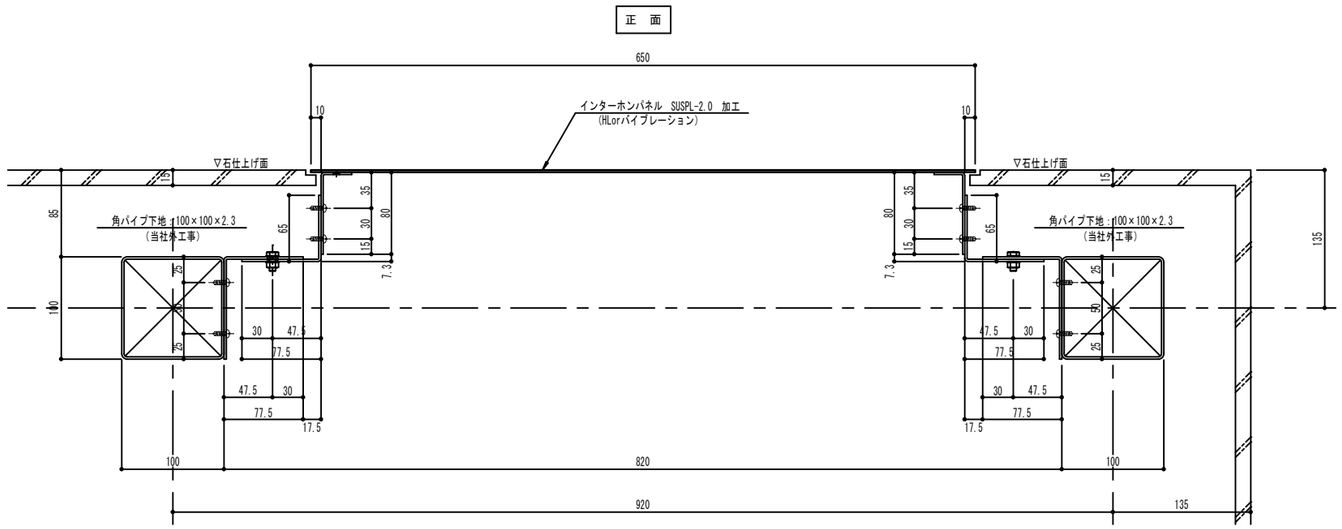

インターホンパネル　取付け平面図　S=1/3

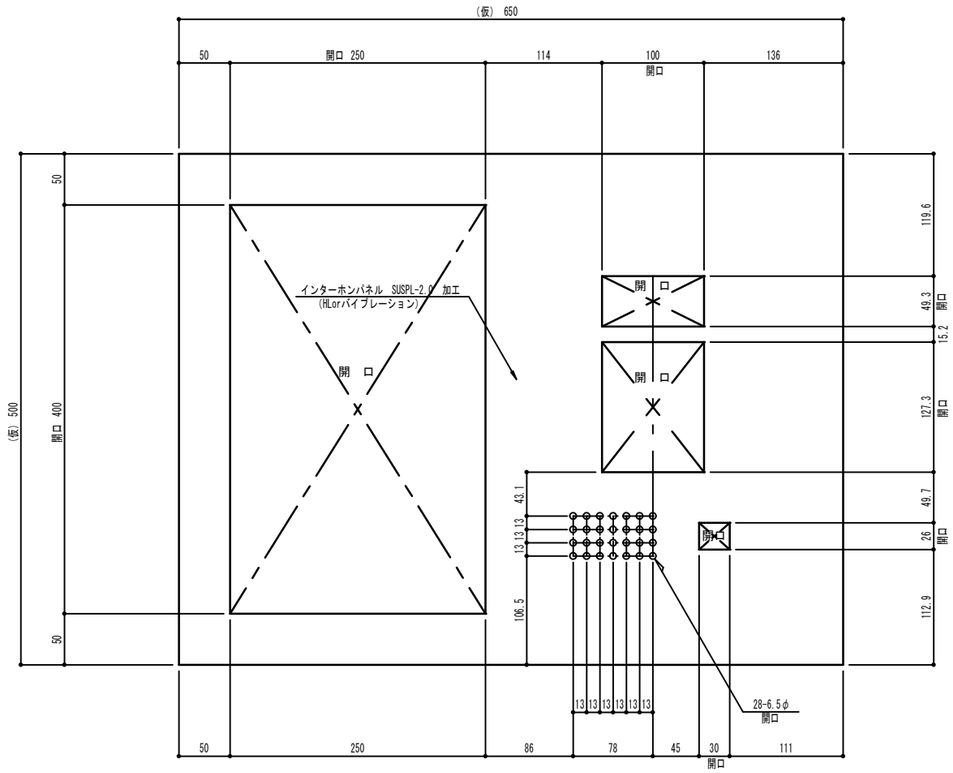

インターホンパネル　正面立面図　S=1/3

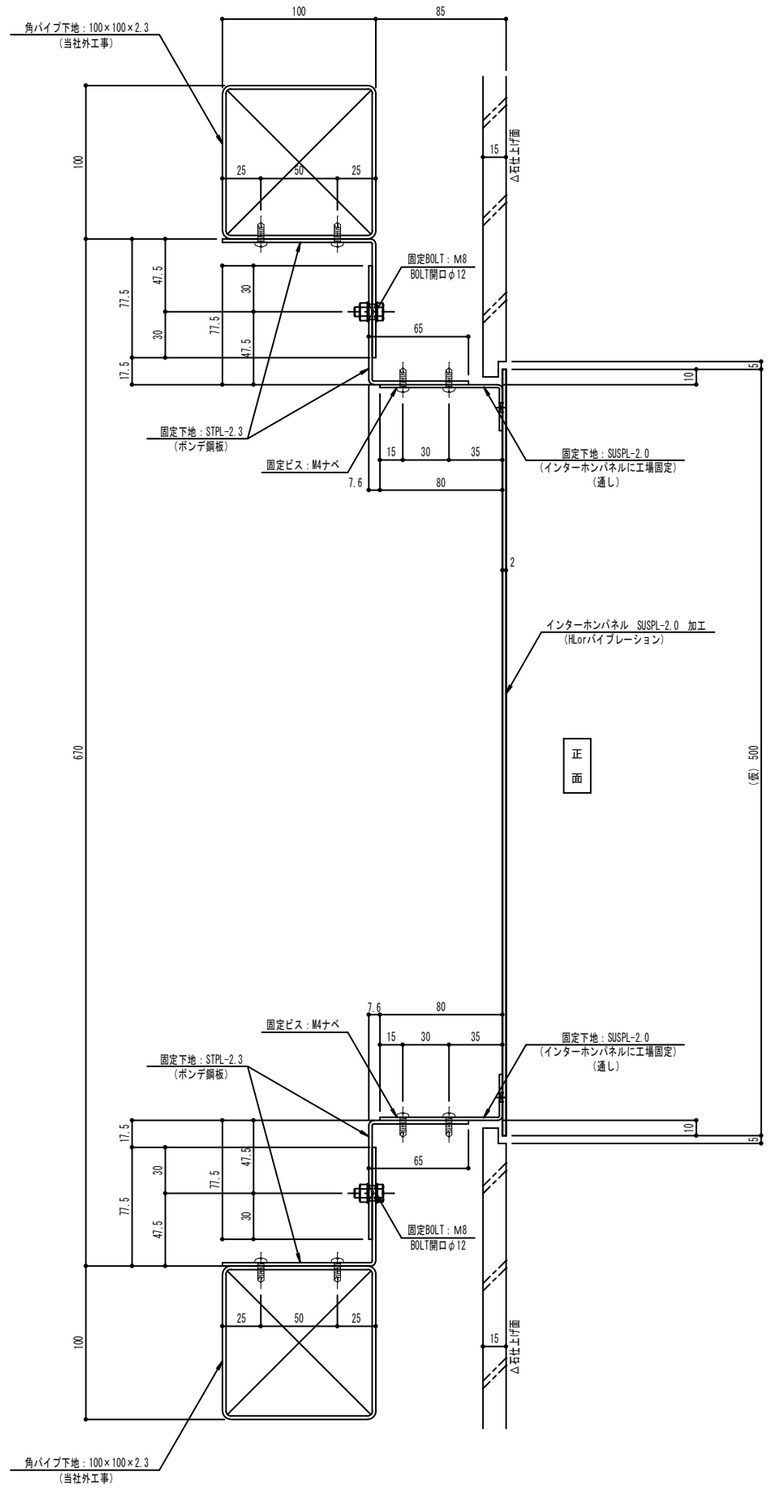

インターホンパネル　断面図　S=1/2

/ 提出 / 迄に御承認願います		特記事項	株式会社 ハ コ セ ン (般～13) 第43947号	● 大和店・本社工事部 大和市福田６－１－２０ ● 横浜支店 横浜市西区戸部町３－６８－３ ● 技術室 大和市福田６－１－２０	受 願	検図	製図	工事名称	A1	縮尺 1/3・2	工事番号 —
							営業担当	図面名称 インターホンパネル	A2		図面番号 —
									A3		