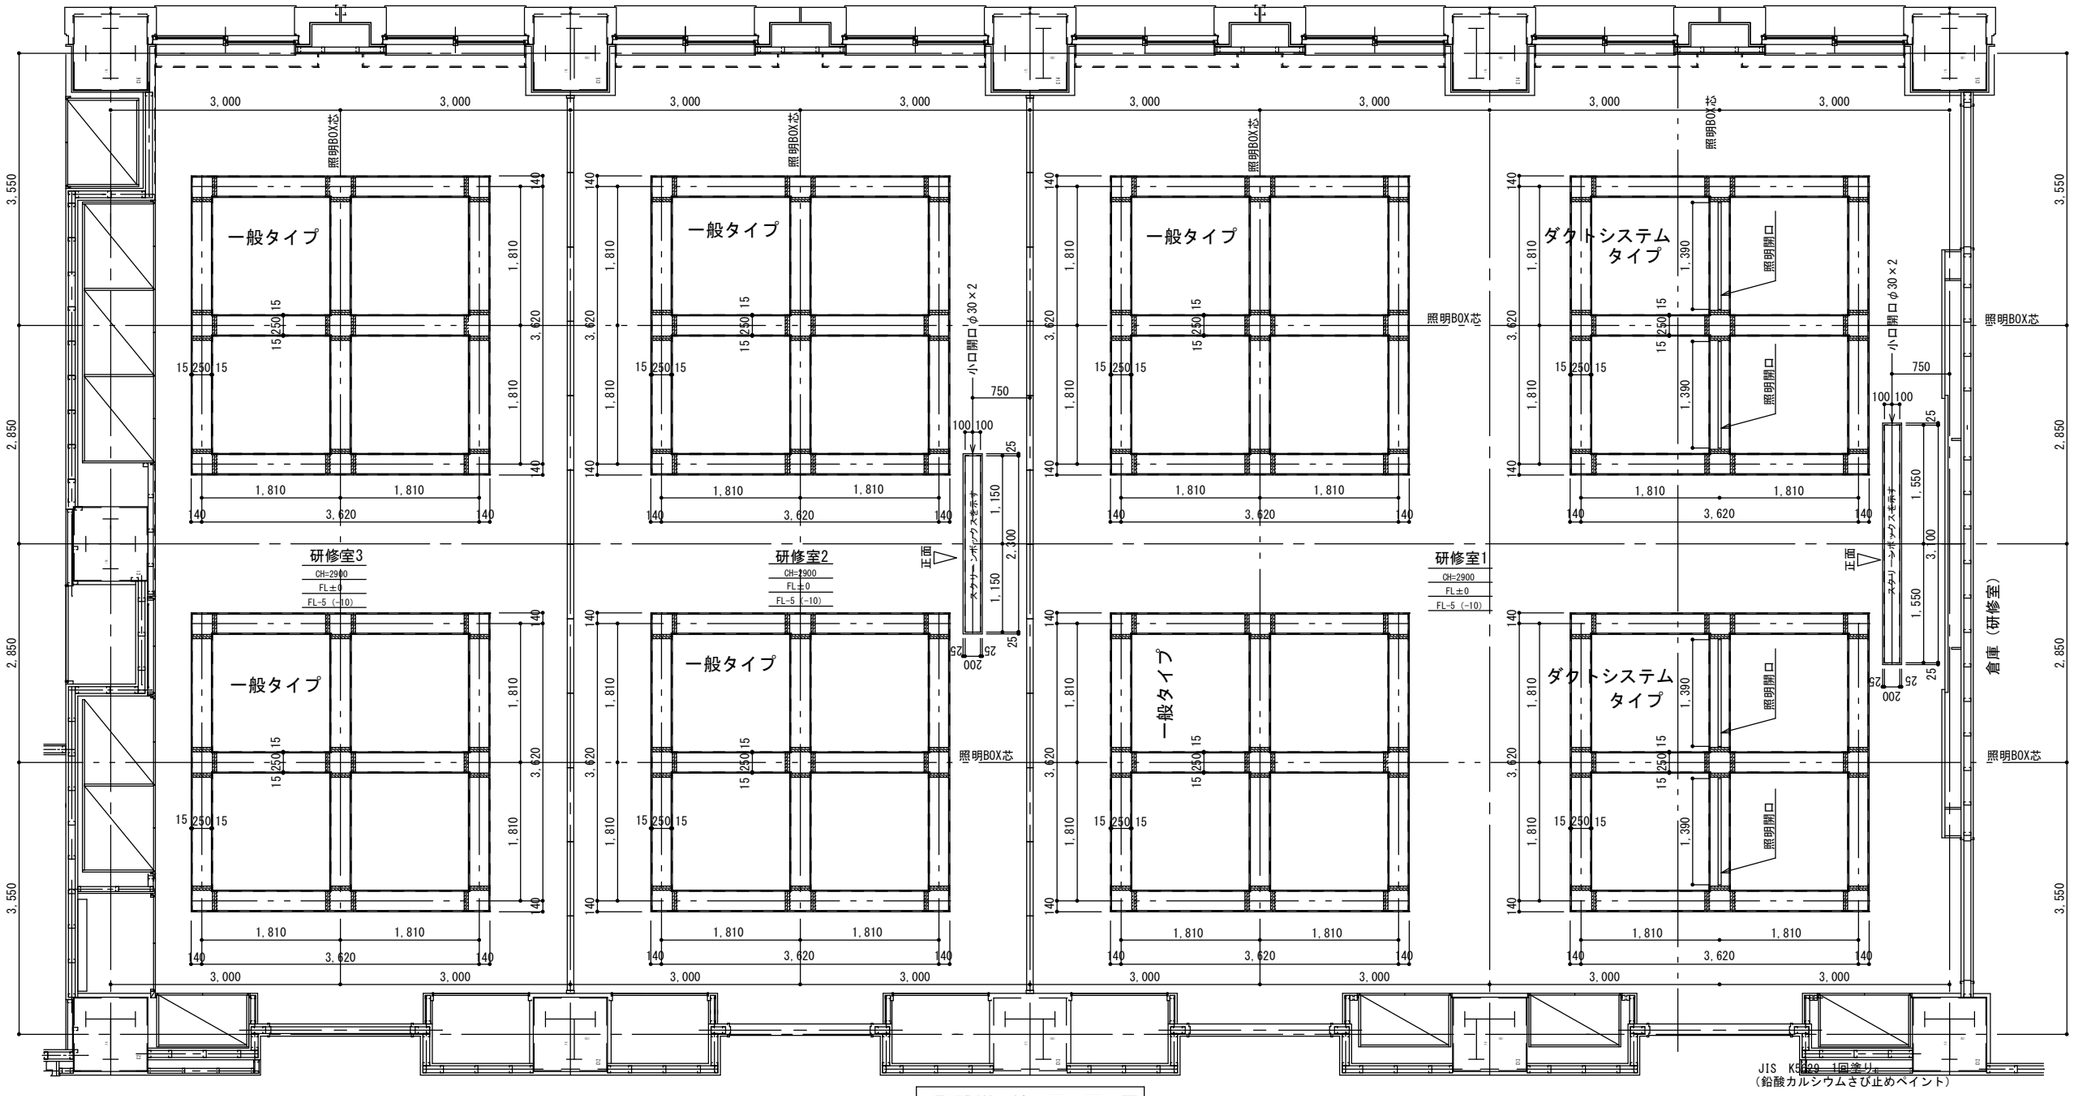

JIS K5629 1回塗り
（鉛酸カルシウムさび止めペイント）

照明BOX取付　平　面　図

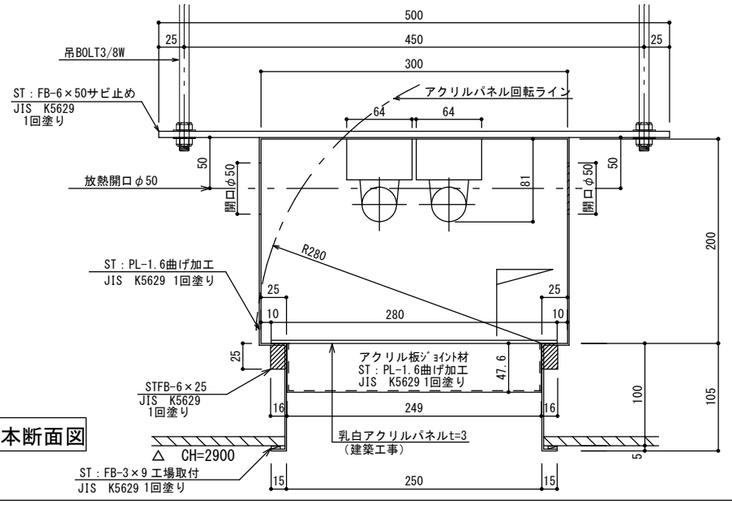

照明BOX基本断面図

アクリル板ジョイント材断面詳細図

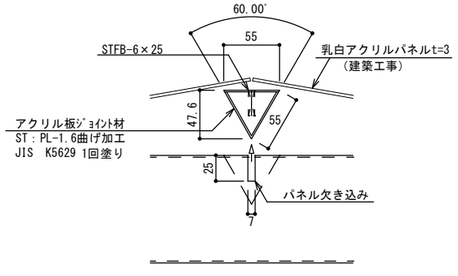

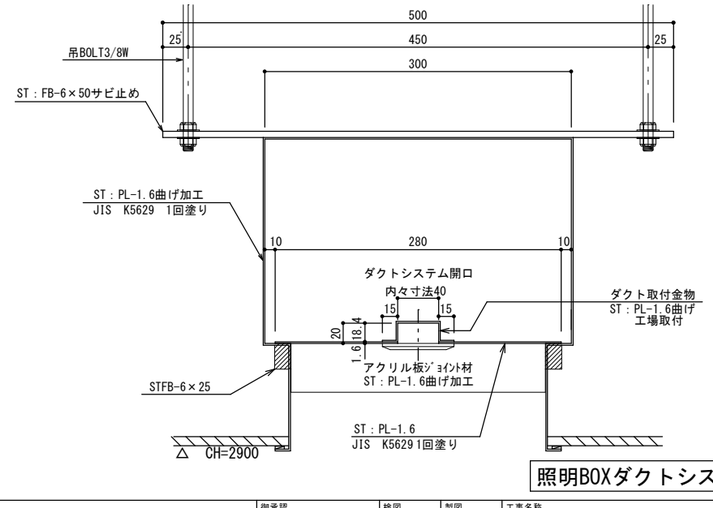

照明BOXダクトシステムタイプ断面図

特記事項	株式会社 ハコセン（般～13）第43947号 ○本社設計部 大和市福田６－１－２０ ○横浜支店 横浜市西区戸部町３－６８－３	御承認	検図	製図	工事名称	工事番号 －
				営業担当	図面名称 照明BOX・ロールスクリーンBOX図	縮尺 A1 1/40 1/ 図面番号