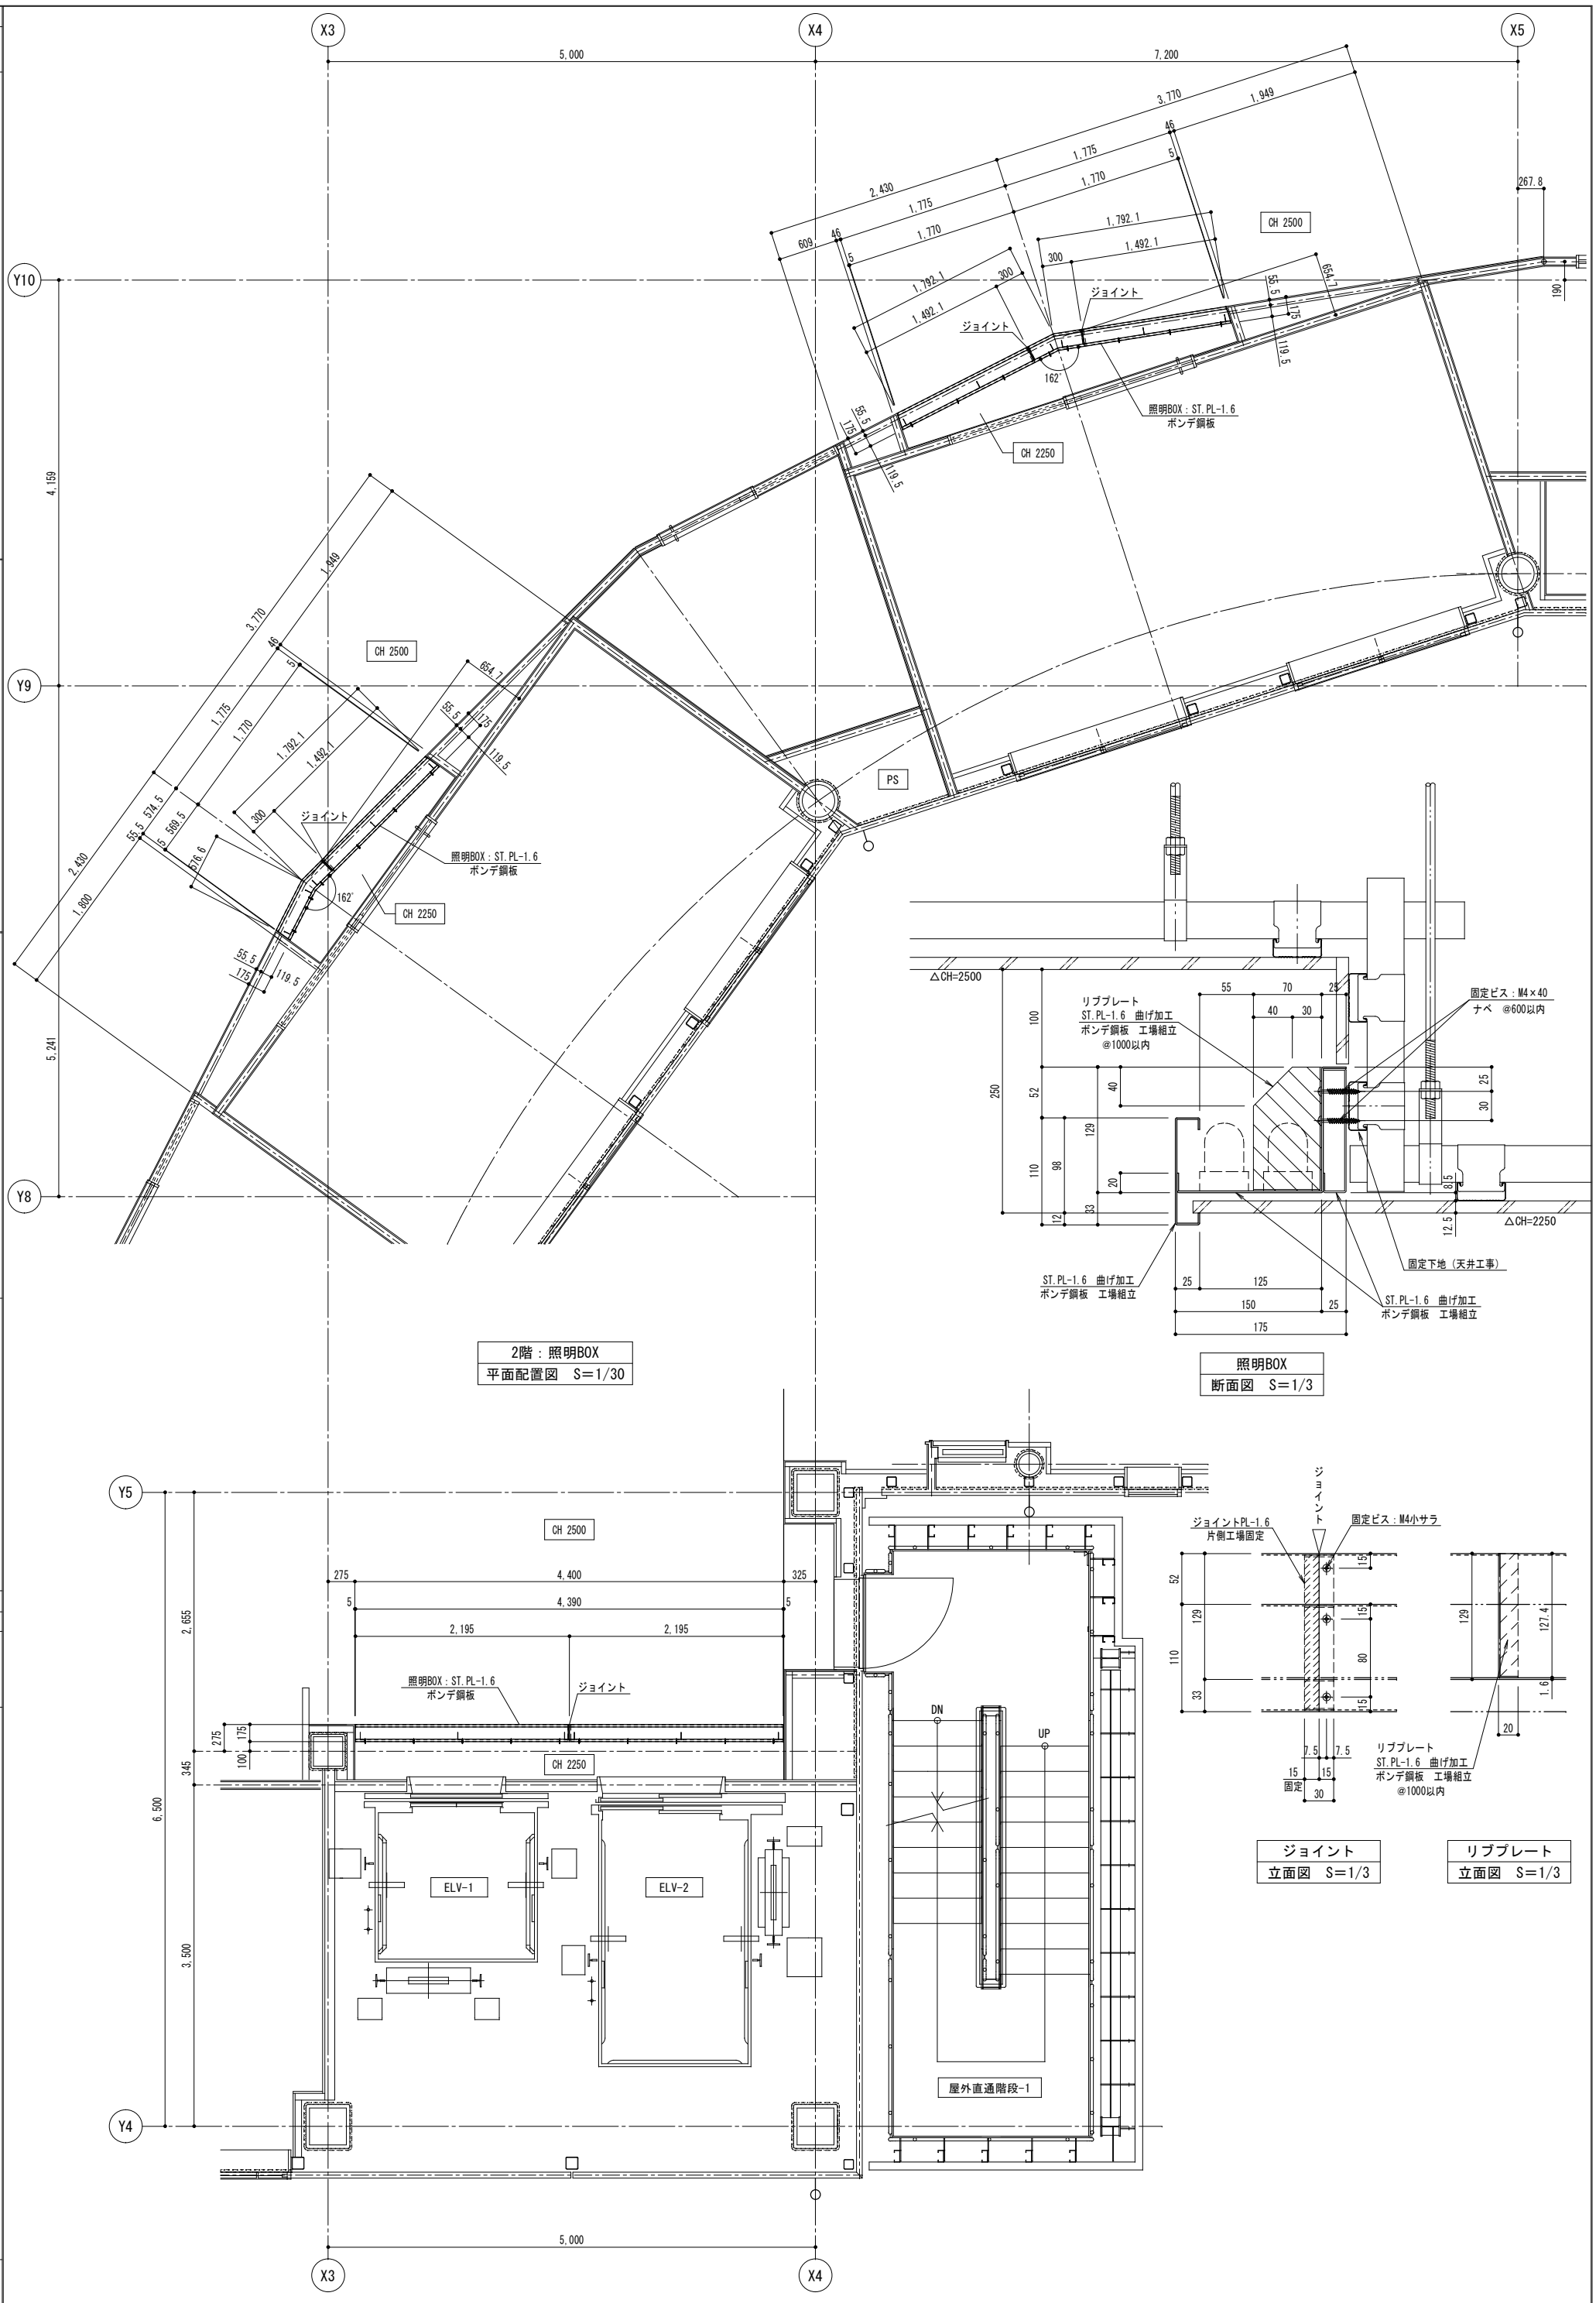

2階：照明BOX
平面配置図 S=1/30

照明BOX
断面図 S=1/3

ジョイント
立面図 S=1/3

リブプレート
立面図 S=1/3

事	記
訂正	作図

株式会社 ハコセン
（根-13）第4394号

照明BOX図

S A1 1/30・3
A3 1/60・6